


1F 館内案内図

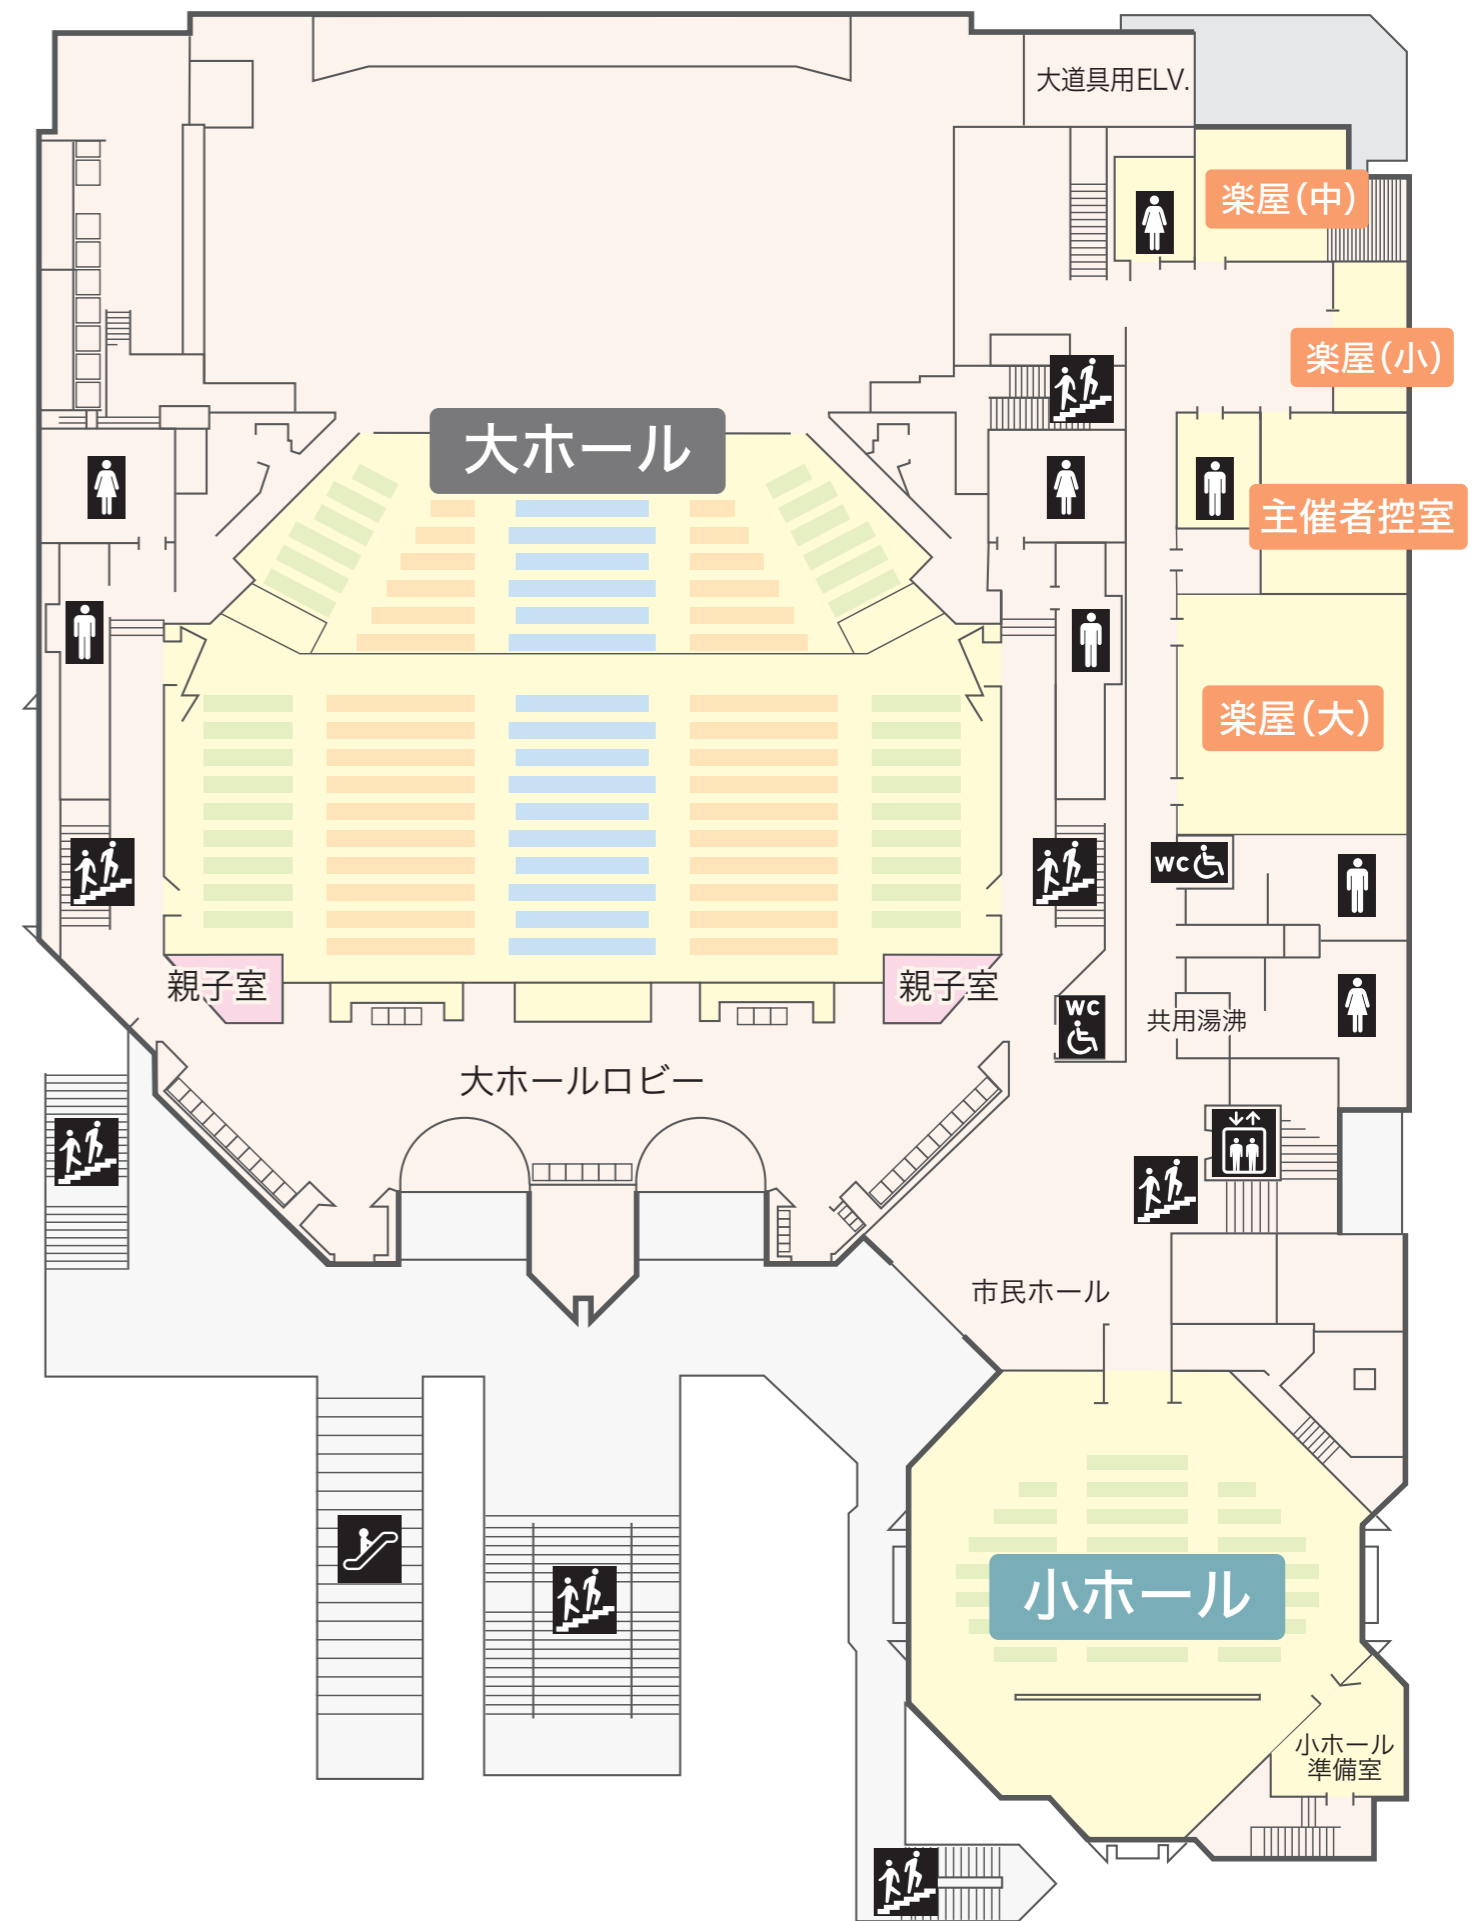

2F 館内案内図



- | | | | |
|--|---------------|--|----------------|
| | 階段 | | シャワー室 |
| | エレベーター | | 多機能トイレ |
| | エスカレーター | | トイレ |
| | 車椅子対応
駐車区画 | | 男子トイレ
女子トイレ |